


VV-BUILD RESIDENTIE CARDIN

Oude Gendarmeriestraat 15 | 2220 Heist-op-den-Berg

Bouwen van een meergezinswoning met 6 woonegelegenheden

APPARTEMENT 2.1 - niveau 2

- bruto vloeroppervlakte appartement: 178,4 m²
- oppervlakte terras: 52 m²
- 3 slaapkamers
- 2 badkamers

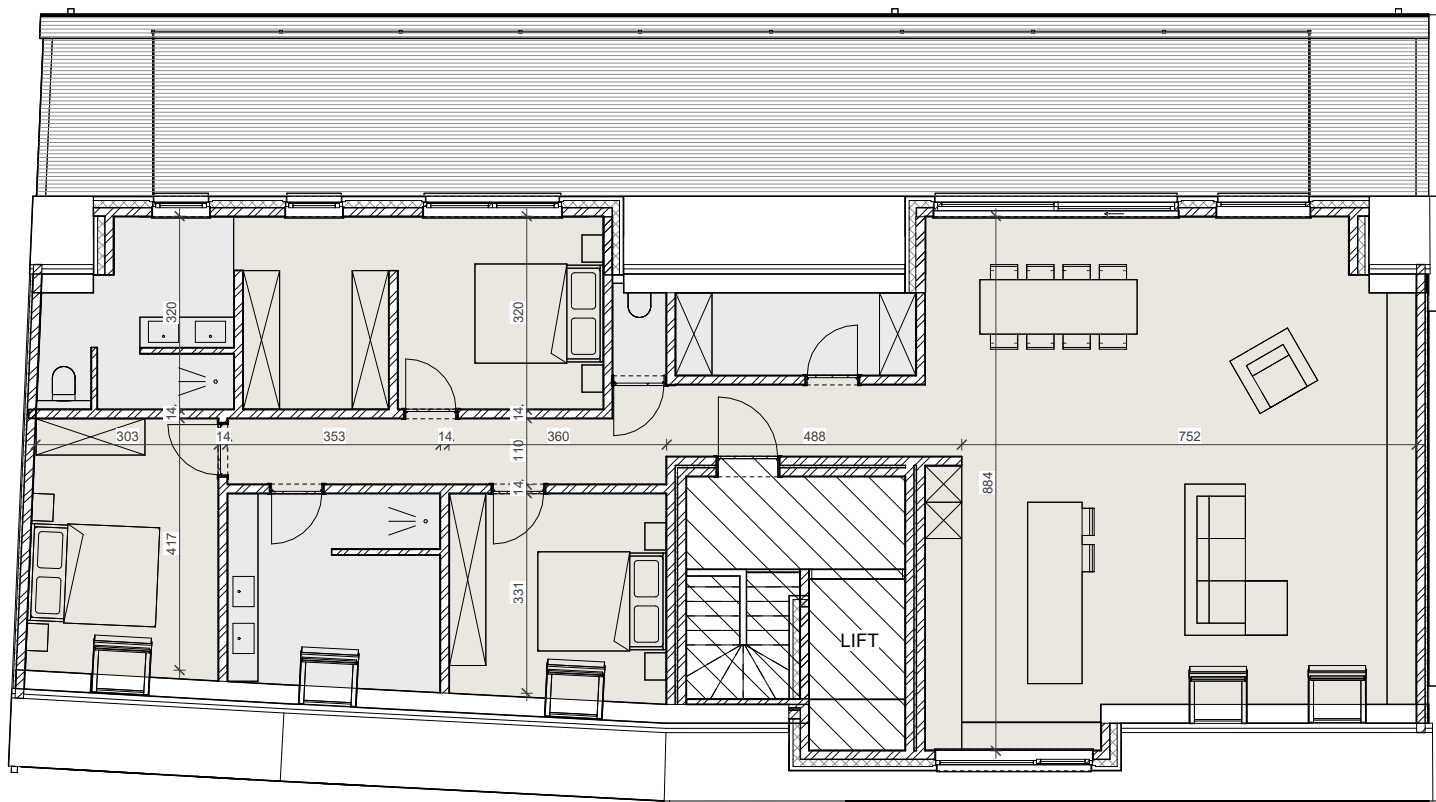

APPARTEMENT 2.1

VP 2021.12.VVB.HEI | **SCHAAL** 1:125
BLADNR 06/07 [A4] | **DATUM** 07-04-2022

Architectenbureau Mossoux bvba | Berlaarbaan 167 | B-2860 Sint-Katelijne-Waver | +32(0)15 55 40 86 | www.mossouxarchitecten.be
Alle maten zijn richtinggevend; deze kunnen afwijken omwille van architectonische, constructieve of technische redenen. Losse inrichting en inmeubelair zijn louter illustratief en maken geen deel uit van de verkoopovereenkomst. Inrichting keuken en sanitair volgens keuze van de koper. Visualisaties van het betreffende project zijn indicatief. Deze tekeningen blijven eigendom van Mossoux Architecten, niets hiervan mag gekopieerd, verspreid of uitgevoerd worden zonder schriftelijke toelating van de architect.

0 1 2 3 4 5m

