


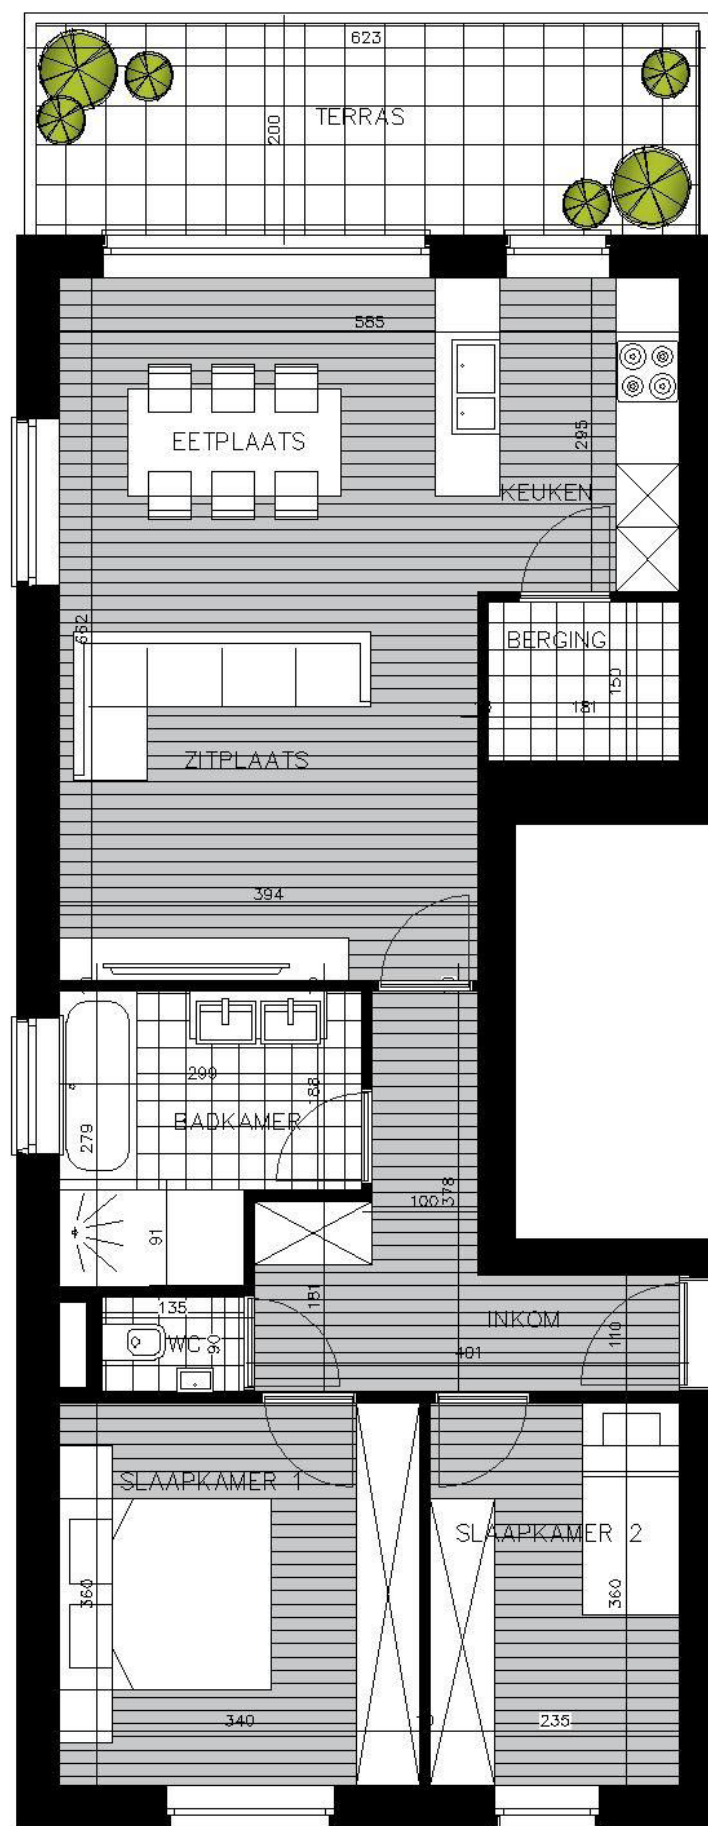

App  
554/0103



DE HEUVEL  
PUTTE

DE LEERLOOIERS

CRAVE ARCHITECTURE



PUTTE - DE HEUVEL

DE PLANNEN ZIJN VERKOOPSPANNEN, GEEN UITVOERINGSPLANNEN  
ALLE AFMETINGEN ZIJN INDICATIEF  
AFMETINGEN VAN SCHACHTEN EN DGL. KUNNEN OM TECHNISCHE REDENEN WIJZIGEN  
INRICHTING MEUBELS, BADKAMER EN KEUKEN, ZIJN INDICATIEF, VOOR BUDGET-  
TEN  
ZIE VERKOOPSLASTENBOEK  
PLANNEN ZIJN NIET CONTRACTUEEL BINDEND.

APP 554/103

OPP 88.7m<sup>2</sup>  
TERRAS 12.5m<sup>2</sup>



1

